


伊東市八幡野地区事業全体計画土地利用一覽表

| 種別 | 施設名 | 施設概要 | 各施設面積(m ²) | 計(m ²) | 割合(%) |
|----|------------|------------------------|------------------------|--------------------|-------|
| ■ | 1. 普通高層住宅 | 104棟(1階) | 1,243 | 17,411 | 17.9 |
| | 2. 住宅高層住宅 | 113棟 | 1,398 | | |
| | 3. 住宅中層住宅 | 160棟 | 1,200 | | |
| | 4. 住宅低層住宅 | 304棟 | 2,202 | | |
| | 5. 住宅高層住宅 | 186棟 | 1,447 | | |
| | 6. 住宅中層住宅 | 232棟 | 1,258 | | |
| | 7. 住宅高層住宅 | 302棟 | 2,168 | | |
| | 8. 住宅中層住宅 | 224棟 | 1,581 | | |
| | 9. 住宅高層住宅 | 304棟 | 2,213 | | |
| | 10. 住宅高層住宅 | 224棟 | 1,581 | | |
| ■ | 管理事務所用地 | 110棟(1階) | 215 | 5,549 | 5.7 |
| | 1. レンズ施設用地 | 1階 | 333 | | |
| | 2. 駐車場 | 3階 | 109 | | |
| | 3. 駐車場 | 3階 | 271 | | |
| | 4. 駐車場 | 3階 | 271 | | |
| ■ | 1. 駐車場 | | 870 | 3,419 | 3.5 |
| | 2. 駐車場 | | 1,121 | | |
| | 3. 駐車場 | | 800 | | |
| | 4. 駐車場 | | 628 | | |
| ■ | 道路 | 幅2.0m | 6,050 | 11,412 | 11.8 |
| | 歩道 | 幅2.0・3.0・4.0m | 6,362 | | |
| ■ | V.1 調整池 | V-1277.6m ² | 208 | 3,477 | 3.6 |
| | V.2 調整池 | V-1701.2m ² | 897 | | |
| | V.3 調整池 | V-2115.0m ² | 848 | | |
| | V.4 調整池 | V-2383.0m ² | 535 | | |
| | V.5 調整池 | V-2281.7m ² | 721 | | |
| ■ | 造成緑地 | | 10,372 | 55,781 | 57.5 |
| | 陸揚緑地 | 1区画(陸揚緑地) | 8,450 | | |
| | 陸揚緑地 | | 28,951 | | |
| 合計 | | | 97,049 | 97,049 | 100.0 |

施設に含まれている緑地面積

| 緑地 | 施設名 | 面積(m ²) | 合計面積(m ²) |
|------|--------|---------------------|-----------------------|
| 造成緑地 | G1中央広場 | 530 | 530 |
| 修景緑地 | P1駐車場 | 15 | 15 |

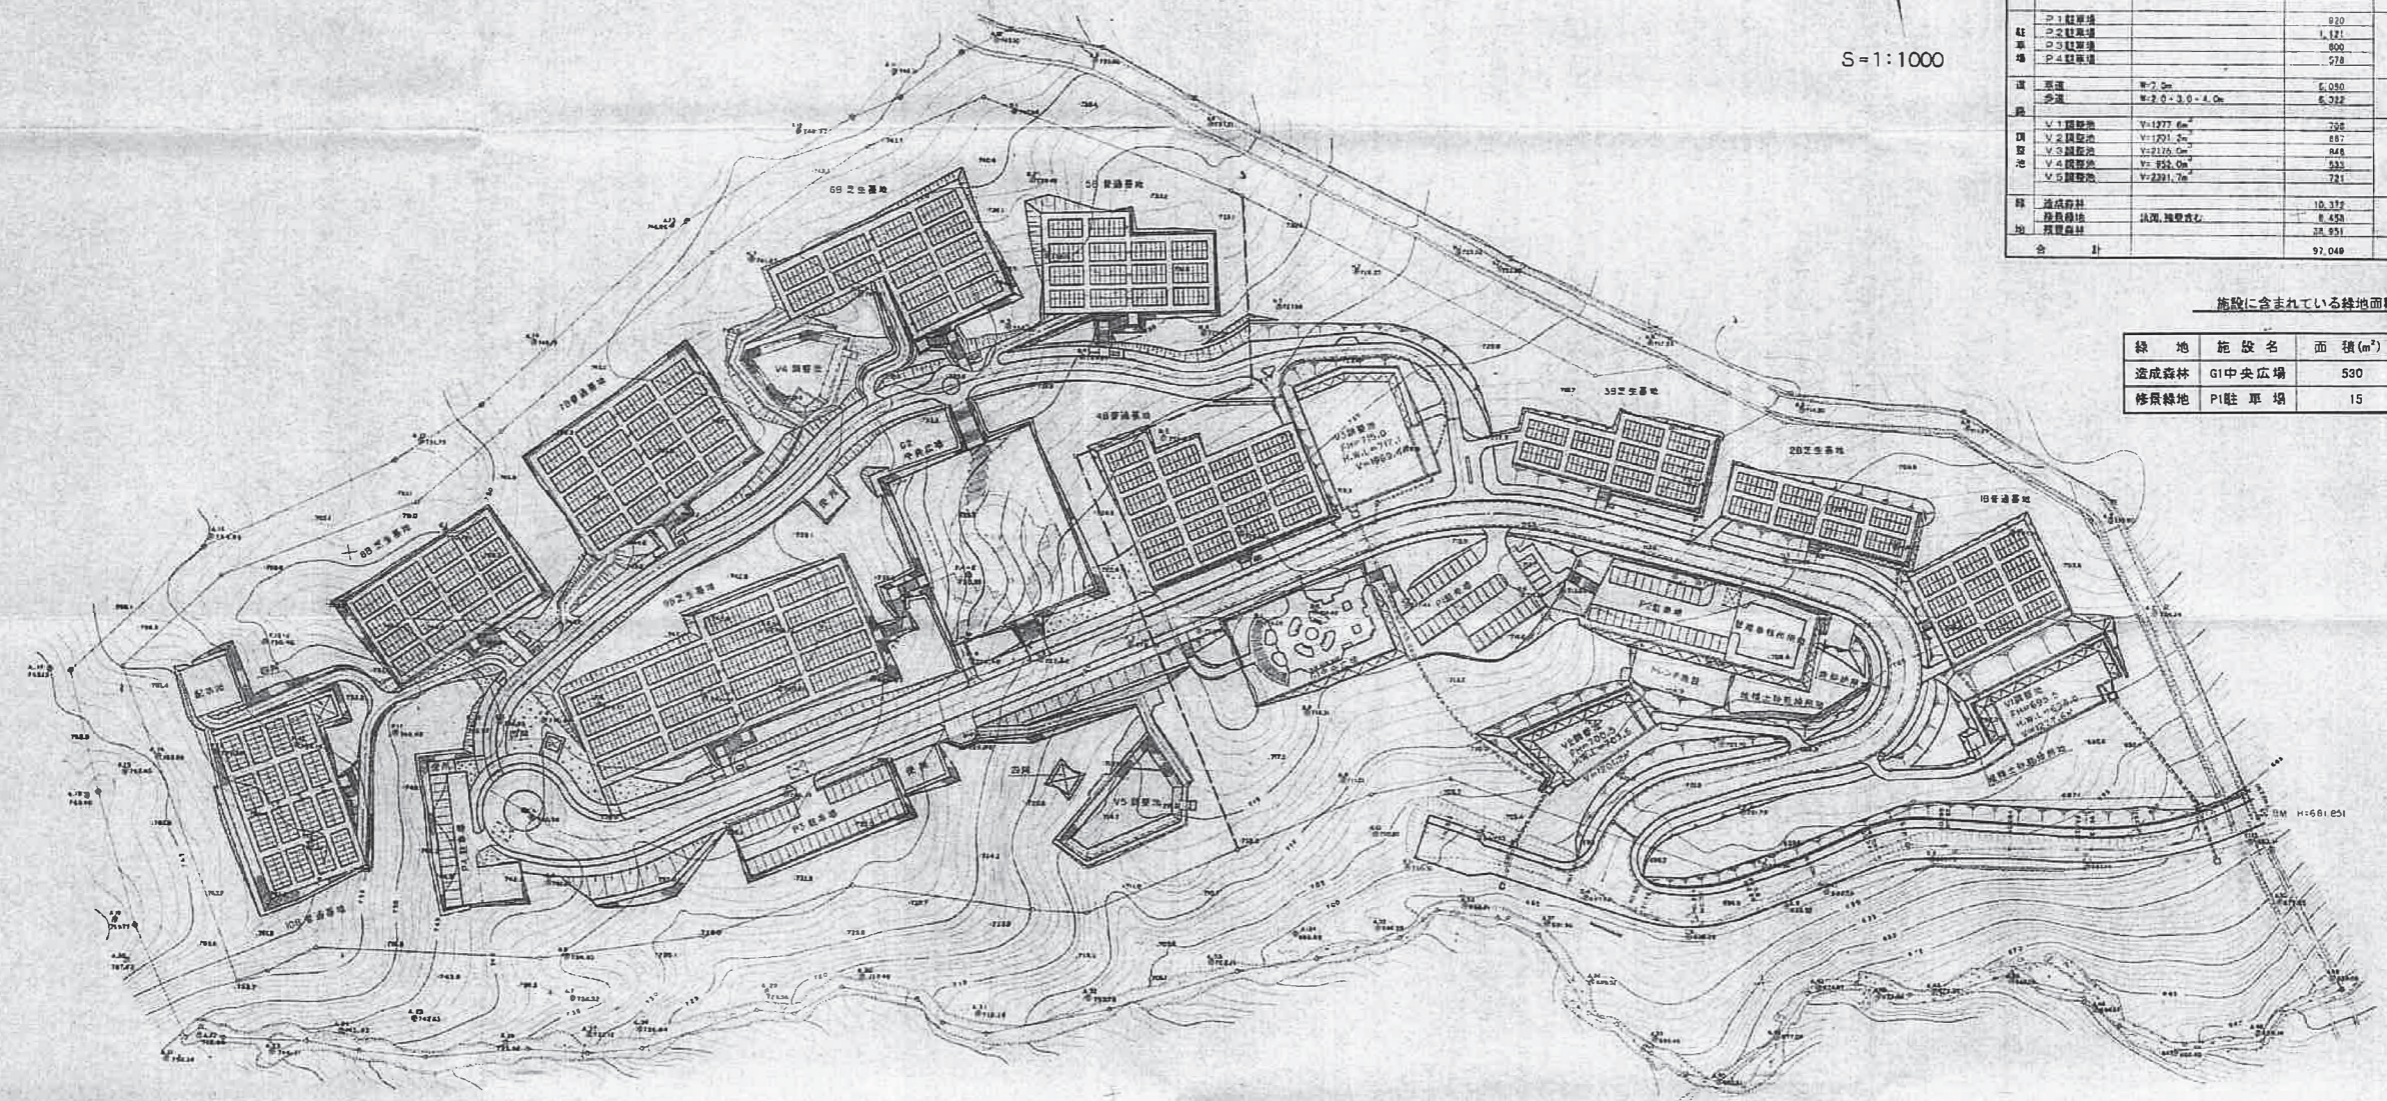

— 開発区域
— 工区境界

変更図面

| | |
|-----|-----------------|
| 年度 | 平成10年度施行 |
| 事業名 | 伊東市八幡野地区事業 |
| 路線名 | |
| 箇所名 | 伊東市八幡野地内 |
| 図面 | 全体土地利用計画平面図 |
| 縮尺 | 1:1,000 図番 3- / |
| 伊東市 | 市街地修繕課 |