


# 水の安心・安全基盤整備

計画の名称	水の防災・安全対策整備事業（防災・安全）		
計画の期間	平成27年度 ～ 平成31年度（5年間）	交付対象	伊東市

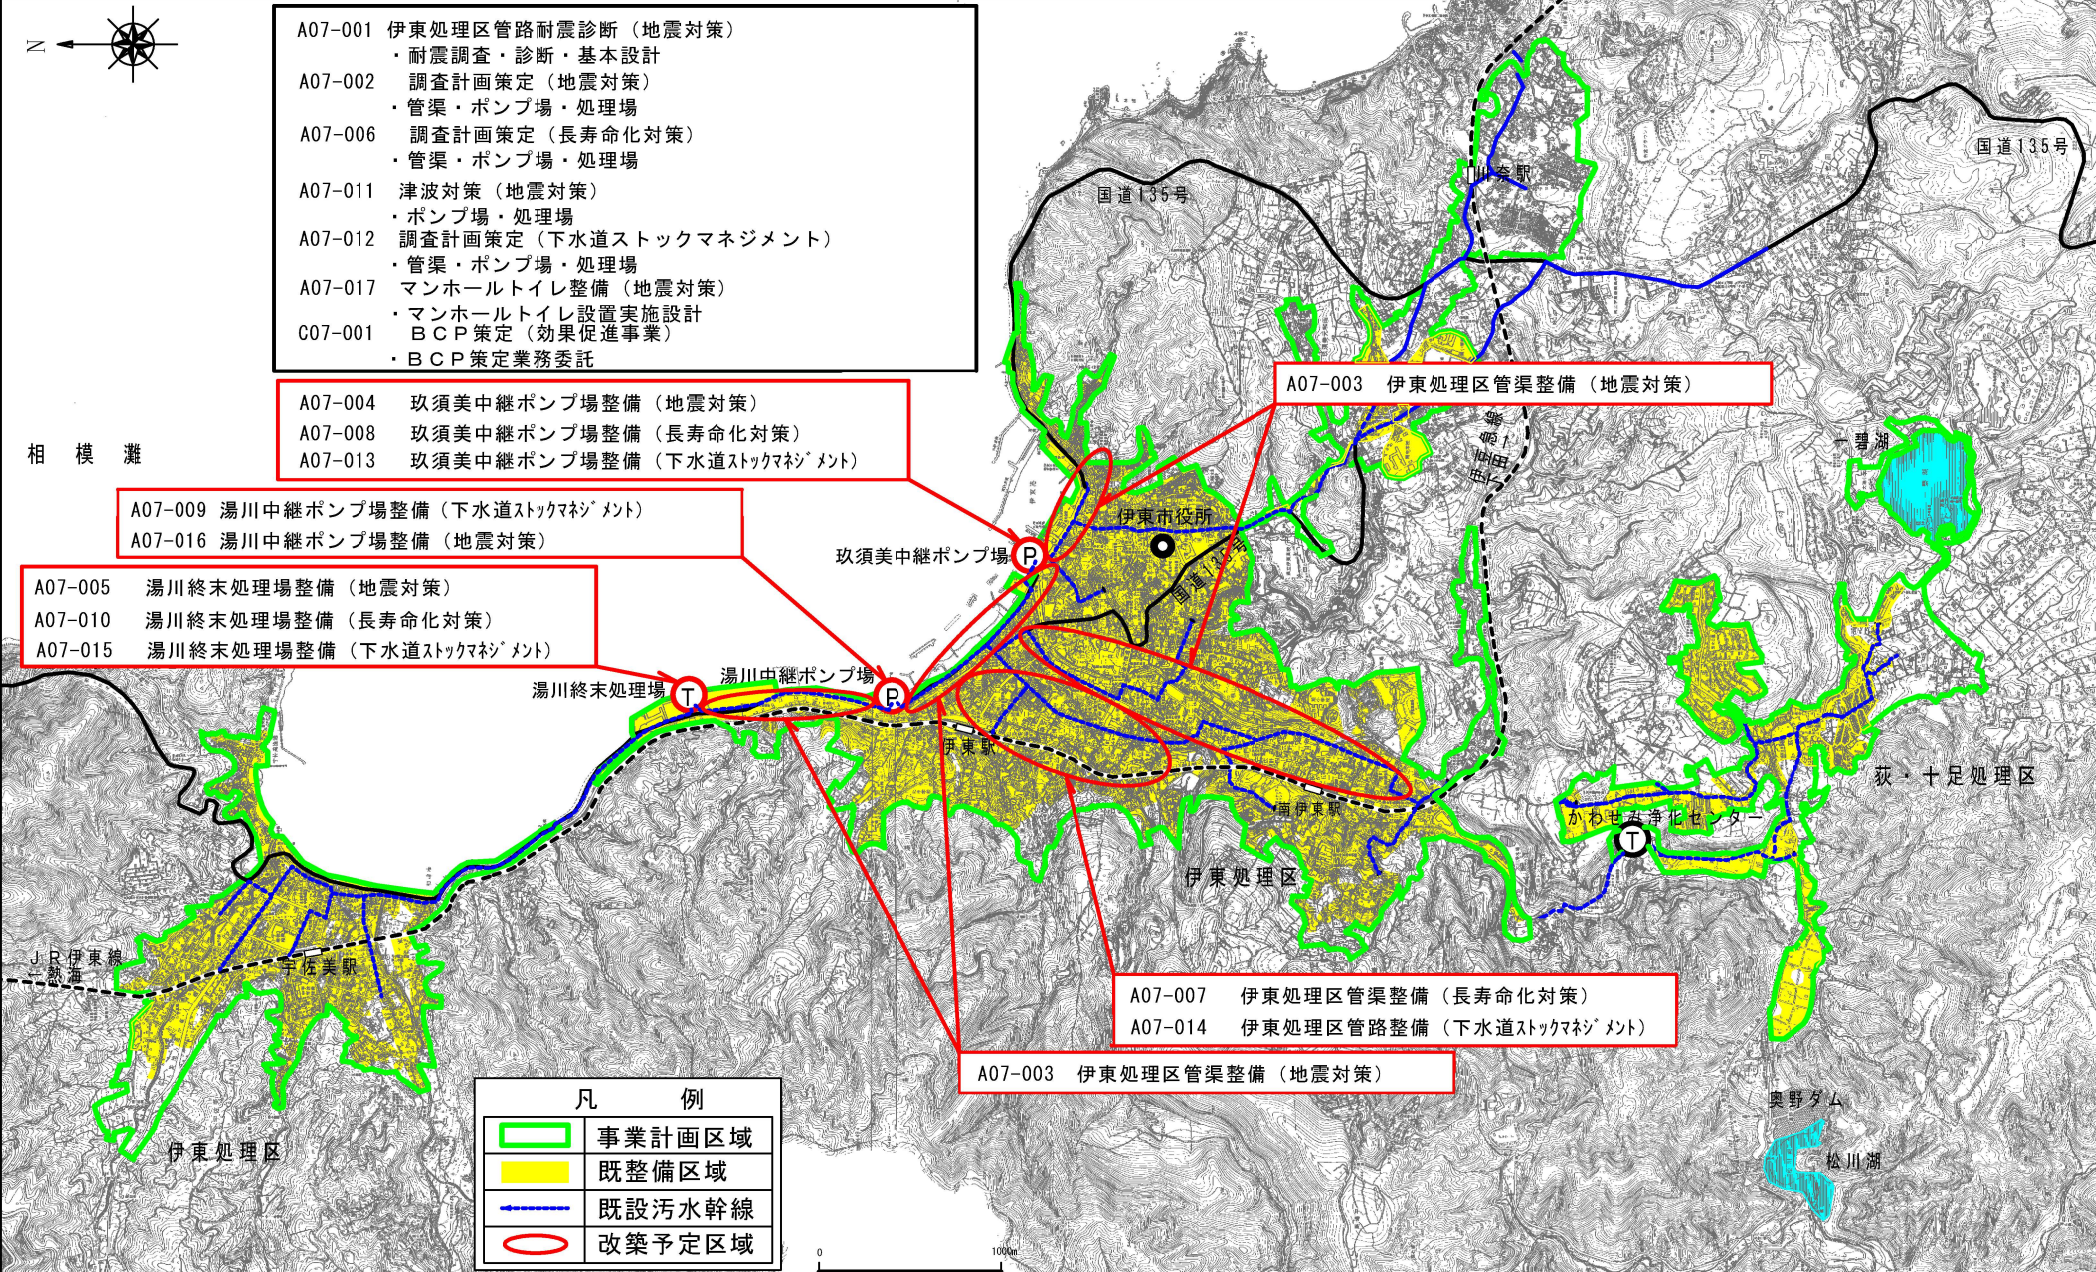

- A07-001 伊東処理区管路耐震診断（地震対策）  
・耐震調査・診断・基本設計
- A07-002 調査計画策定（地震対策）  
・管渠・ポンプ場・処理場
- A07-006 調査計画策定（長寿命化対策）  
・管渠・ポンプ場・処理場
- A07-011 津波対策（地震対策）  
・ポンプ場・処理場
- A07-012 調査計画策定（下水道ストックマネジメント）  
・管渠・ポンプ場・処理場
- A07-017 マンホールトイレ整備（地震対策）  
・マンホールトイレ設置実施設計
- C07-001 BCP策定（効果促進事業）  
・BCP策定業務委託

- A07-004 玖須美中継ポンプ場整備（地震対策）
- A07-008 玖須美中継ポンプ場整備（長寿命化対策）
- A07-013 玖須美中継ポンプ場整備（下水道ストックマネジメント）

- A07-009 湯川中継ポンプ場整備（下水道ストックマネジメント）
- A07-016 湯川中継ポンプ場整備（地震対策）

- A07-005 湯川終末処理場整備（地震対策）
- A07-010 湯川終末処理場整備（長寿命化対策）
- A07-015 湯川終末処理場整備（下水道ストックマネジメント）

- A07-003 伊東処理区管渠整備（地震対策）

- A07-007 伊東処理区管渠整備（長寿命化対策）
- A07-014 伊東処理区管路整備（下水道ストックマネジメント）

- A07-003 伊東処理区管渠整備（地震対策）

凡 例	
<span style="border: 1px solid green; display: inline-block; width: 15px; height: 10px;"></span>	事業計画区域
<span style="background-color: yellow; display: inline-block; width: 15px; height: 10px;"></span>	既整備区域
<span style="border-bottom: 1px dashed blue; display: inline-block; width: 15px;"></span>	既設汚水幹線
<span style="border: 1px solid red; border-radius: 50%; display: inline-block; width: 10px; height: 10px;"></span>	改築予定区域