

施設案内図（１）

S=1:10,000
(S=1:20,000)



凡 例	
●	水 源
■	浄 水 場
■	配 水 池
▲	ポンプ場
◆	その他施設




伊東市水道施設維持管理業務委託				
図 名	施設案内図（１）			
縮 尺	S=1:10,000（A3縮小：S=1：20,000）			
枚 数	全葉	3	図番	1
設計年月日		令和 7 年度		
伊 東 市 上 下 水 道 部 水 道 課				

施設案内図（2）

S=1:10,000
(S=1:20,000)

伊
豆
市

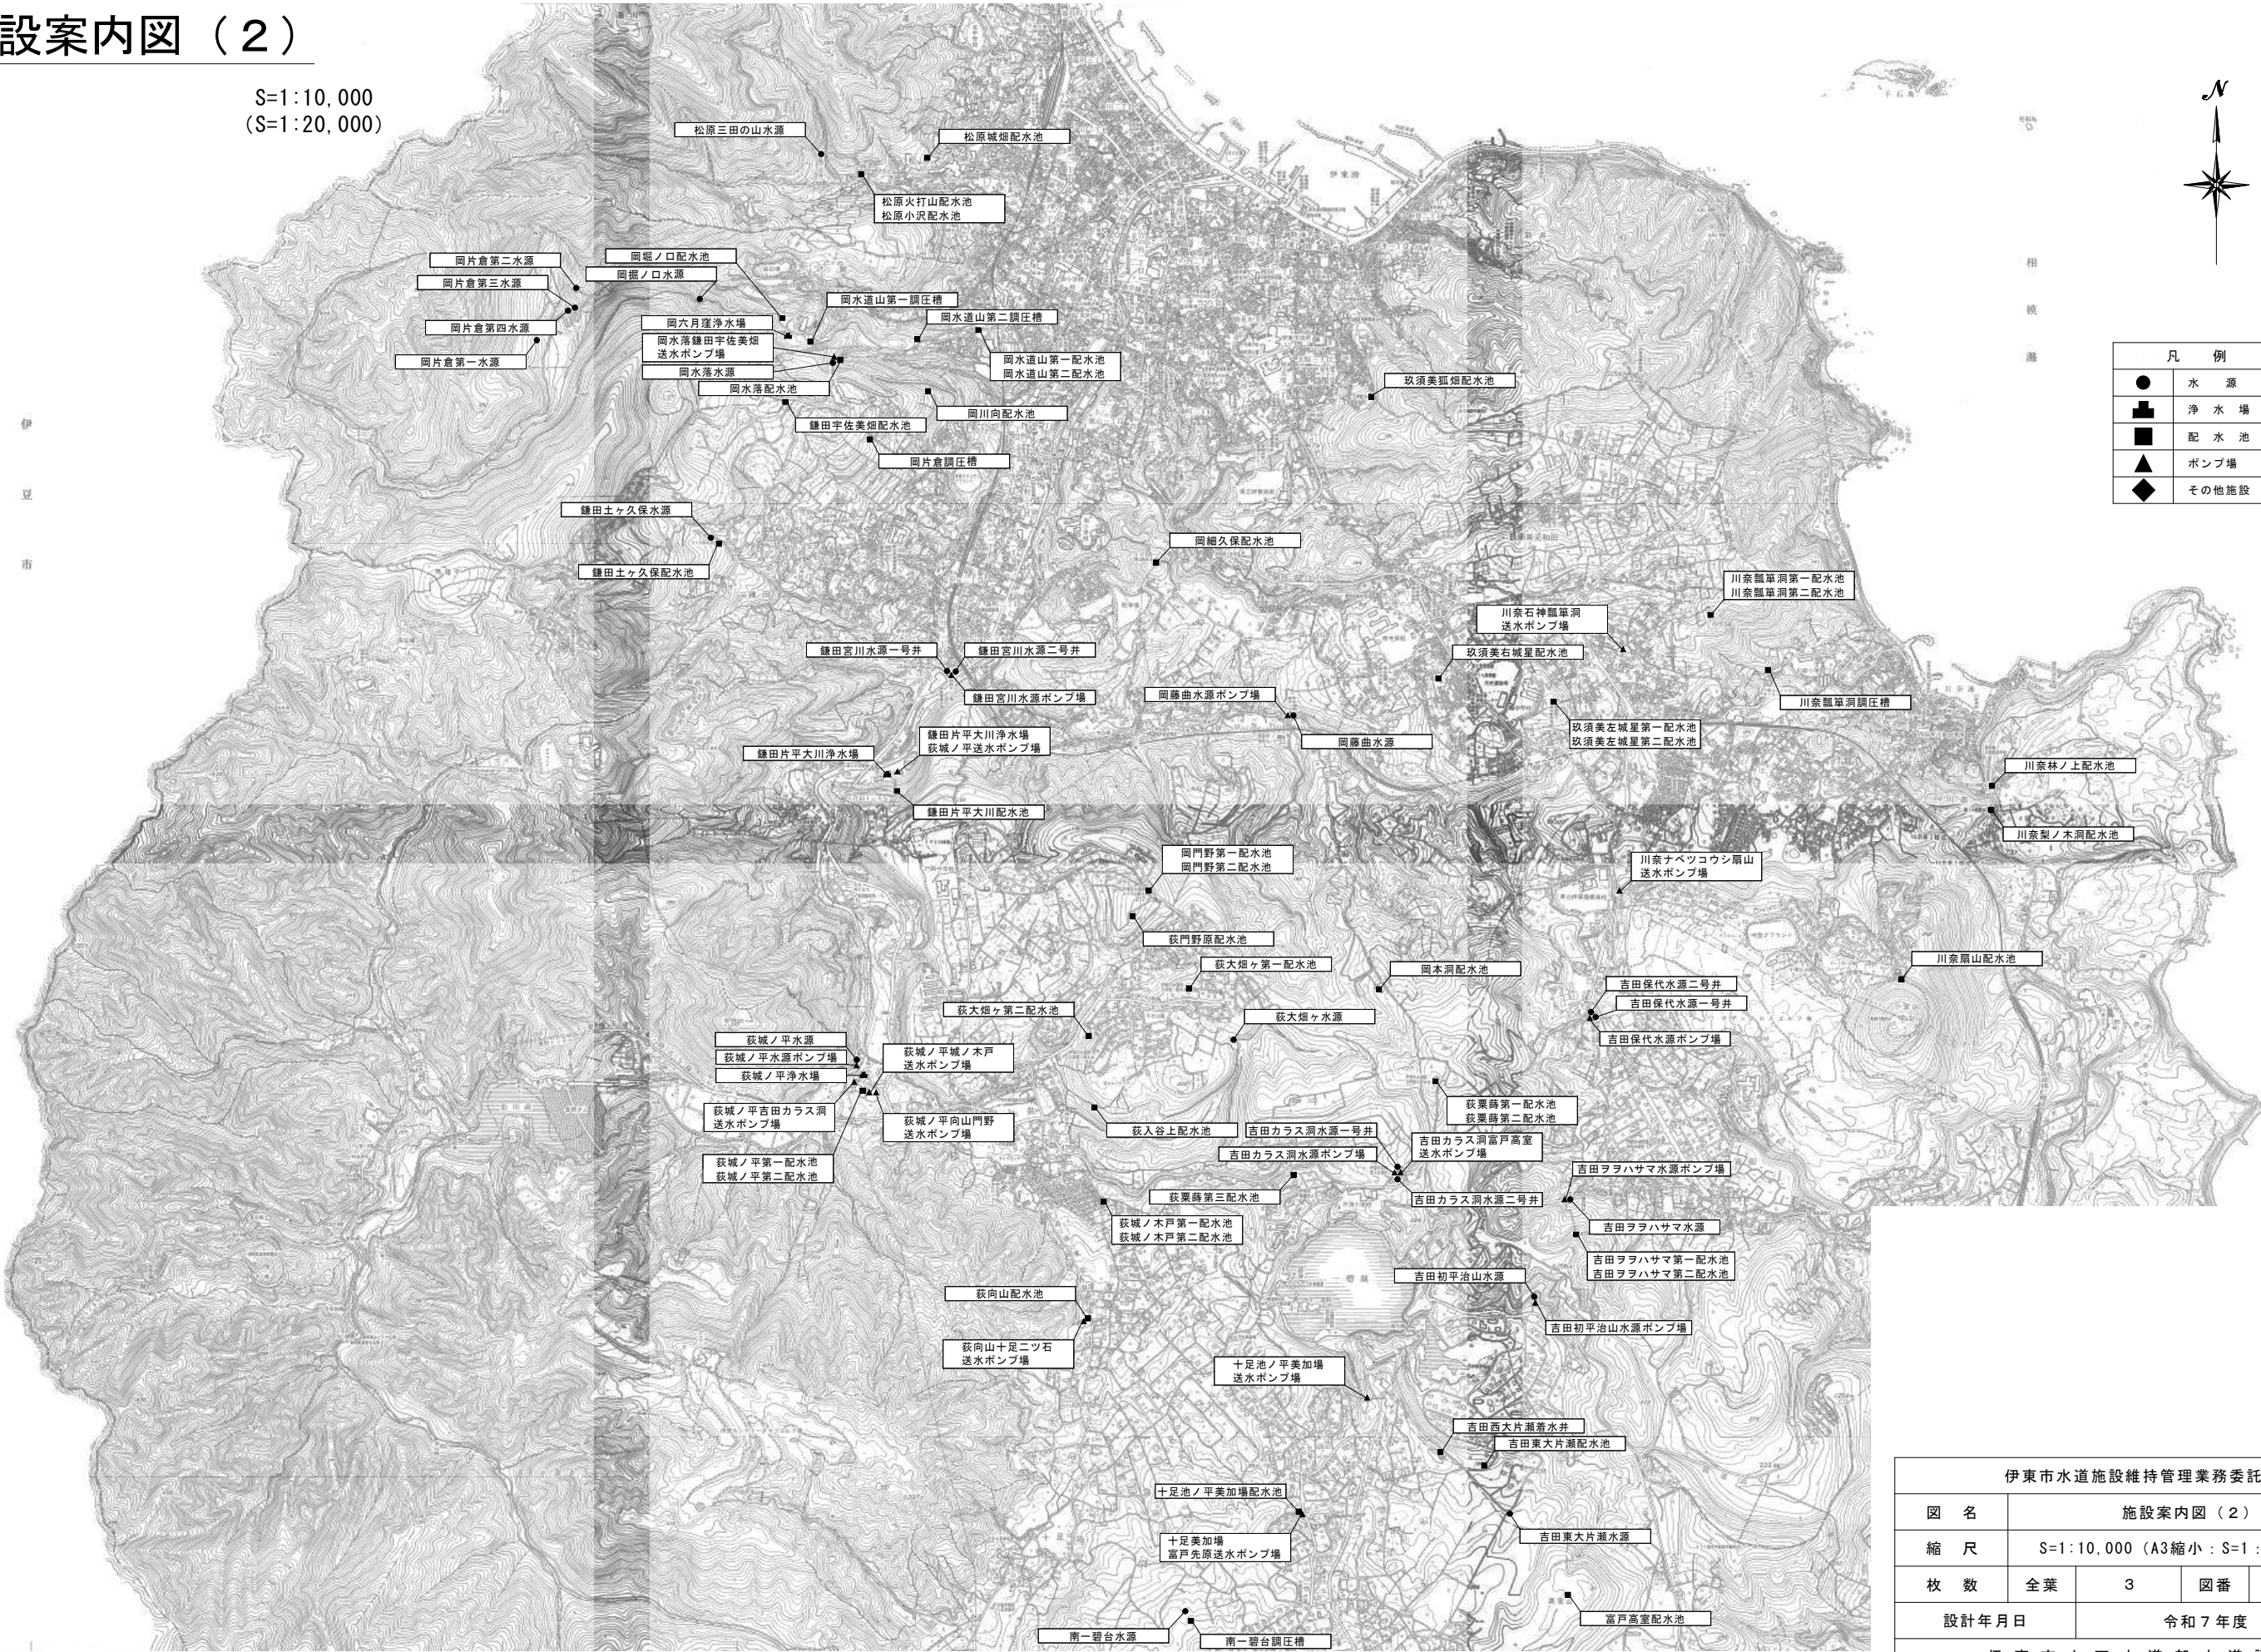

凡 例	
●	水 源
■	浄 水 場
■	配 水 池
▲	ポンプ場
◆	その他施設

伊東市水道施設維持管理業務委託				
図 名	施設案内図（２）			
縮 尺	S=1：10,000（A3縮小：S=1：20,000）			
枚 数	全葉	3	図番	2
設計年月日		令和７年度		
伊 東 市 上 下 水 道 部 水 道 課				

施設案内図（3）

S=1:10,000
(S=1:20,000)



凡 例	
●	水 源
■	浄 水 場
■	配 水 池
▲	ポンプ場
◆	その他施設

伊東市水道施設維持管理業務委託				
図 名	施設案内図（3）			
縮 尺	S=1:10,000（A3縮小：S=1:20,000）			
枚 数	全葉	3	図番	3
設計年月日		令和7年度		
伊 東 市 上 下 水 道 部 水 道 課				