




案内図
静岡県伊東市須美元和田729-1の一部

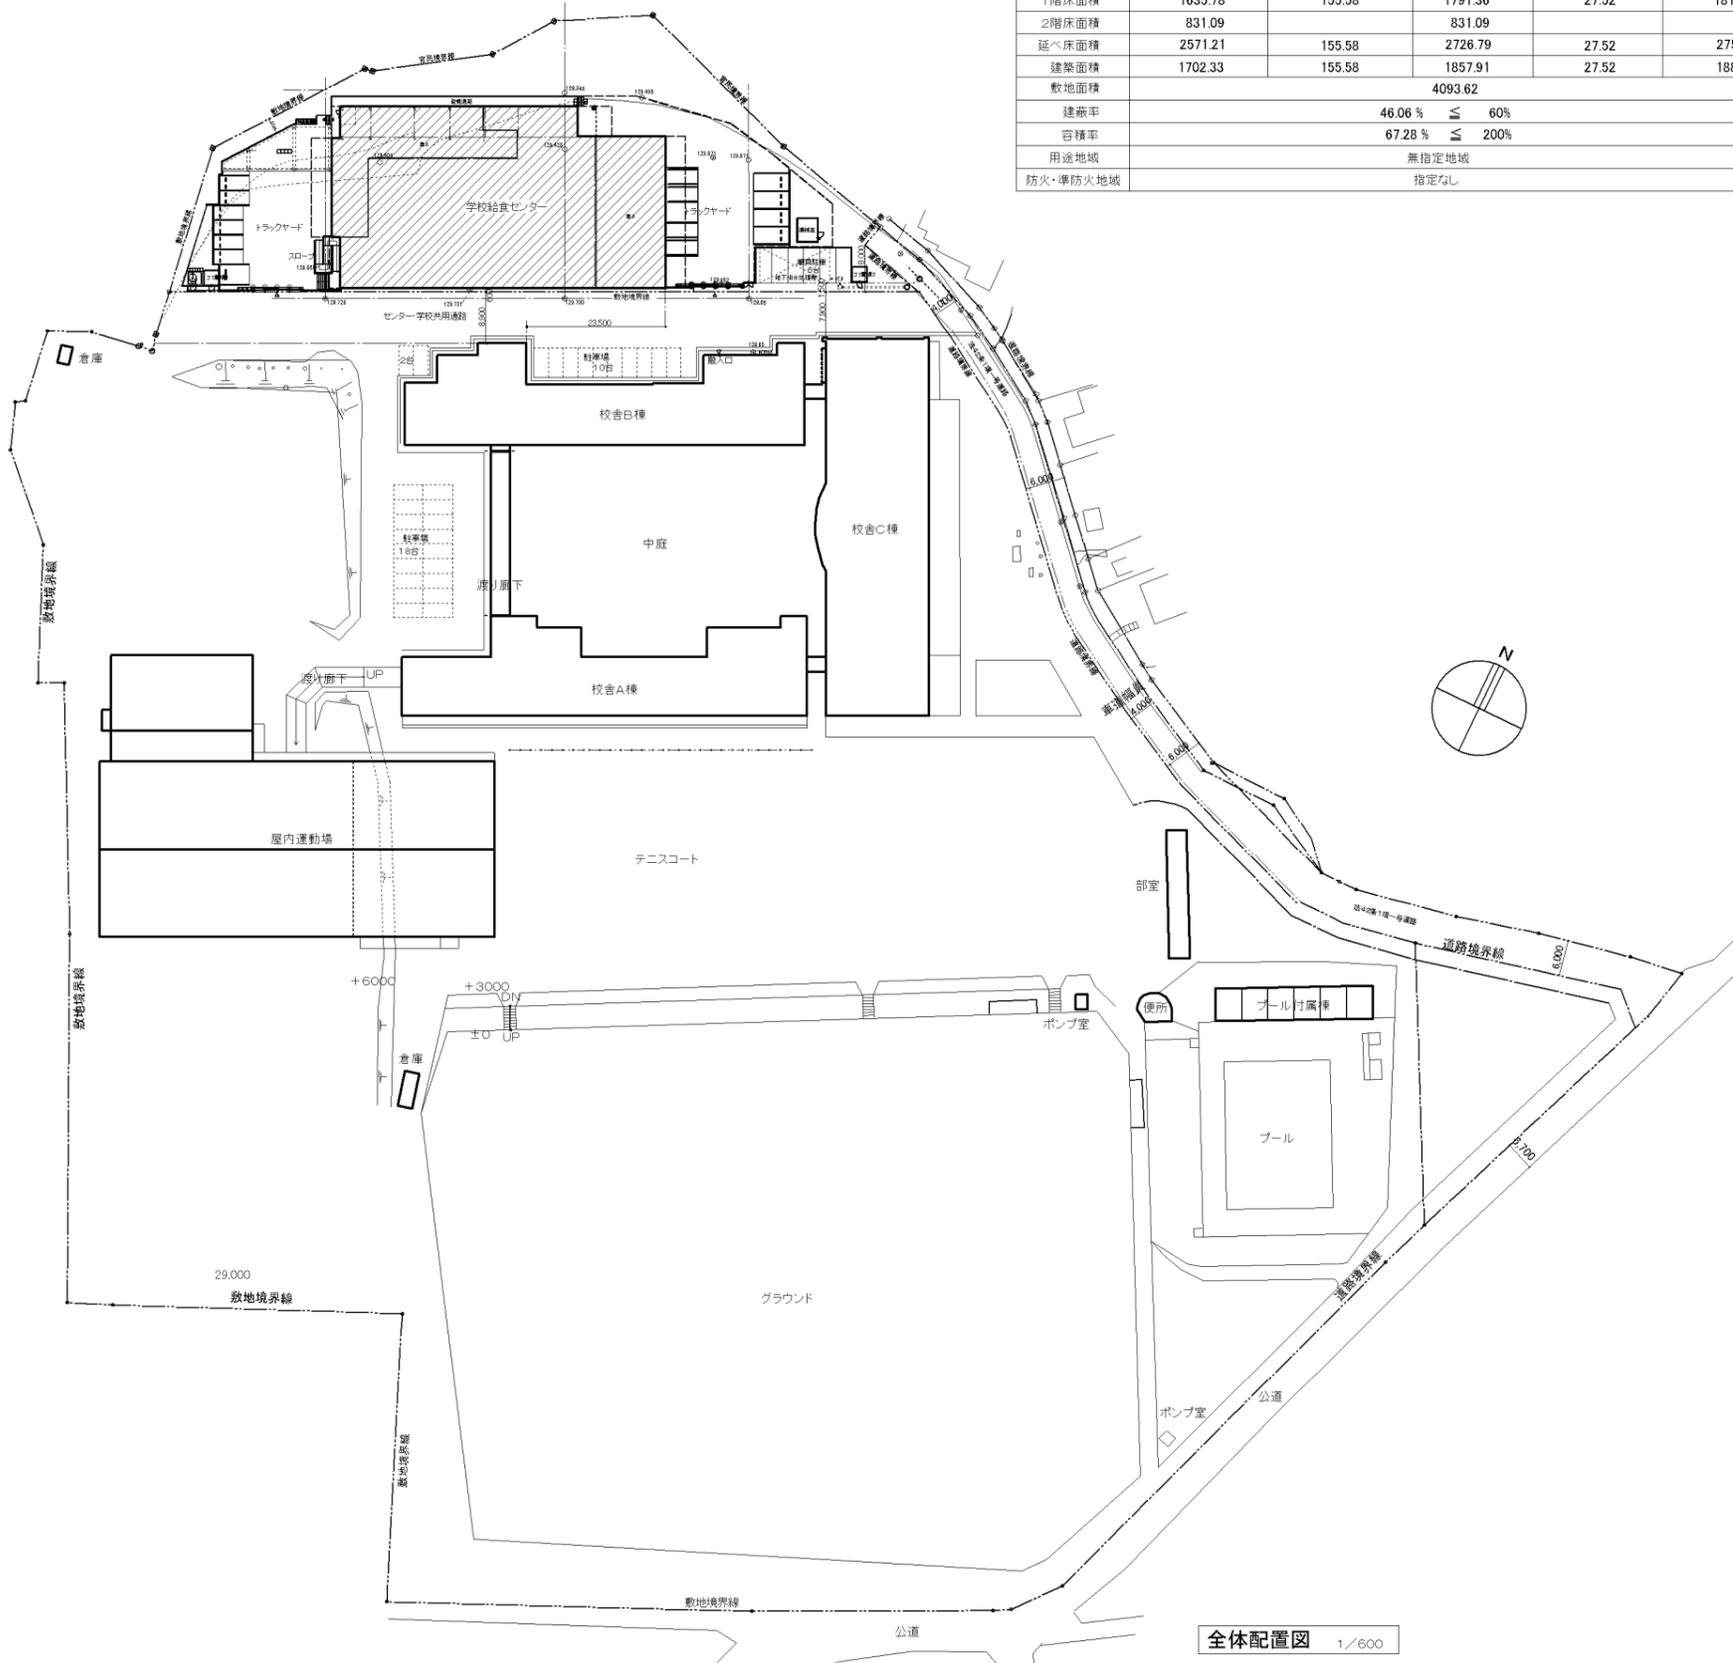

面積表

	給食センター部分 m ²	給食センター大型庇 m ²	小計 m ²	ゴミ置場・機械室 m ²	合計 m ²
B1階床面積	104.34		104.34		104.34
1階床面積	1635.78	155.58	1791.36	27.52	1818.88
2階床面積	831.09		831.09		
延べ床面積	2571.21	155.58	2726.79	27.52	2754.31
建築面積	1702.33	155.58	1857.91	27.52	1885.43
敷地面積	4093.62				
建築率	46.06% ≤ 60%				
容積率	67.28% ≤ 200%				
用途地域	無指定地域				
防火・準防火地域	指定なし				

全体配置図 1/600