


# 伊東市水道事業（第5期拡張事業）給水区域図

縮尺（1：20,000）

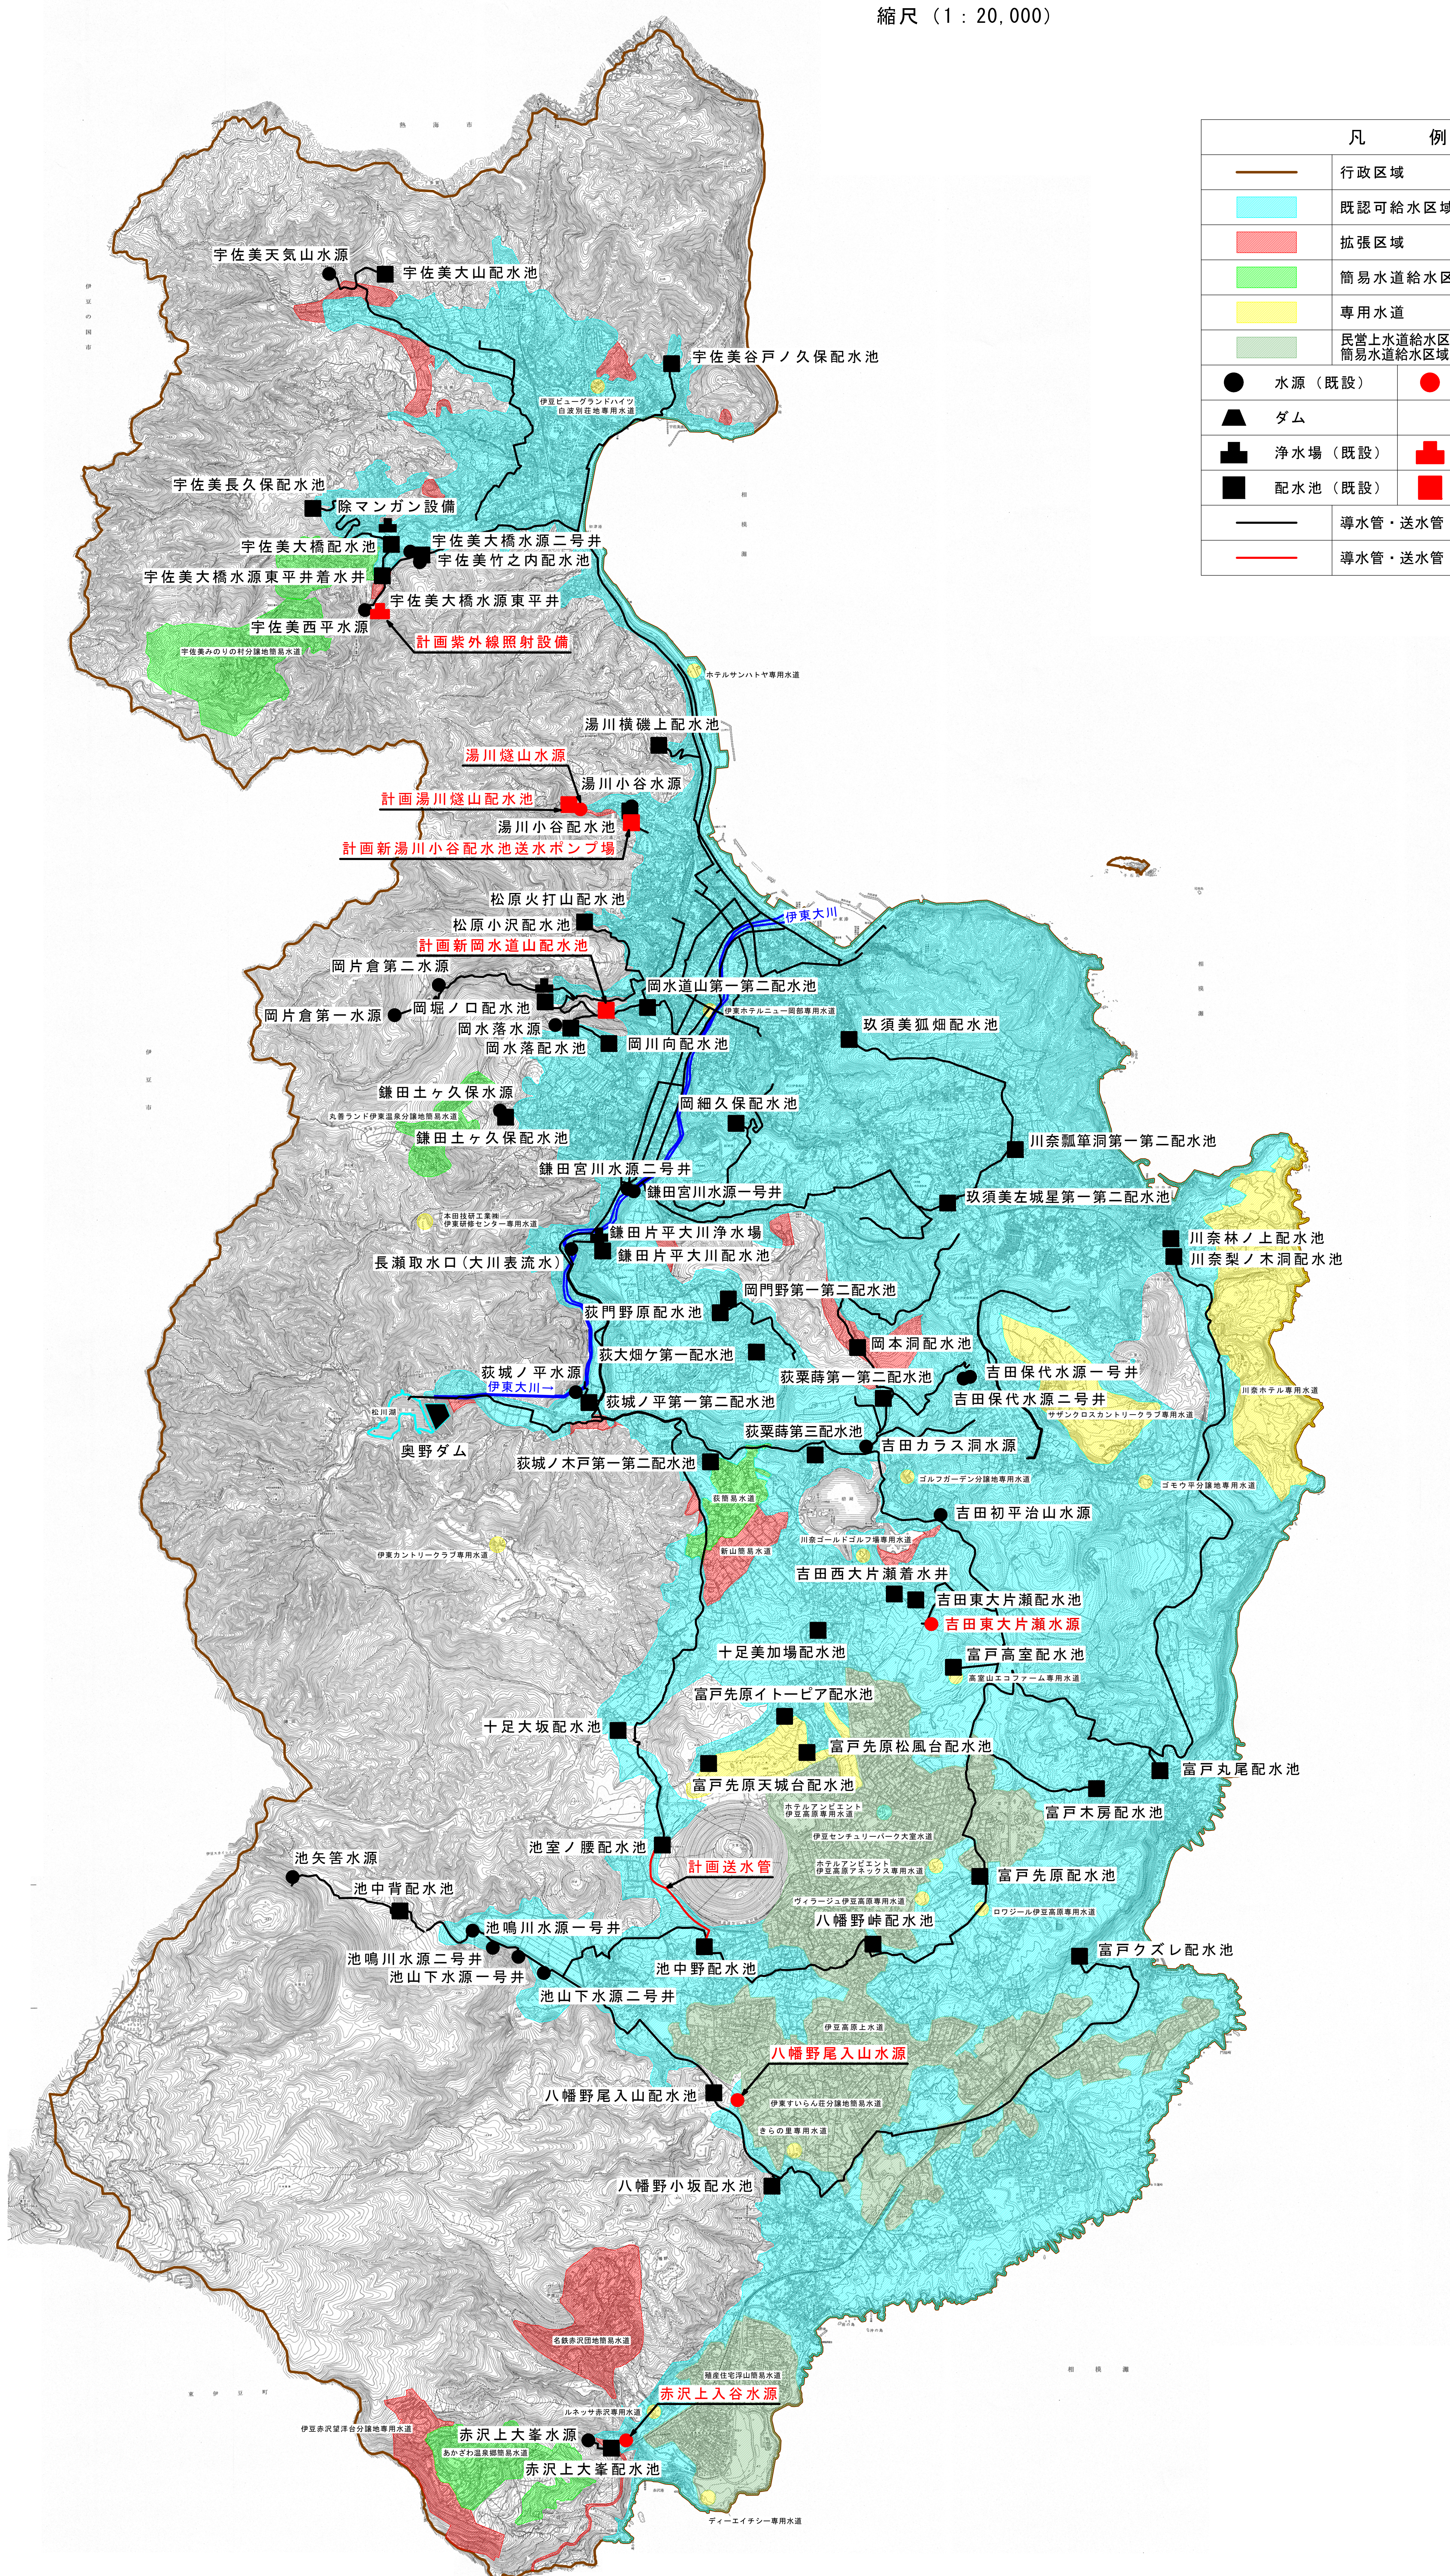

凡 例	
	行政区域
	既認可給水区域
	拡張区域
	簡易水道給水区域
	専用水道
	民営水道給水区域(既認可給水区域内) 簡易水道給水区域(既認可給水区域内)
	水源(既設)
	水源(新設)
	ダム
	浄水場(既設)
	浄水場(新設)
	配水池(既設)
	配水池(新設)
	導水管・送水管・主要配水管(既設)
	導水管・送水管・主要配水管(新設)